
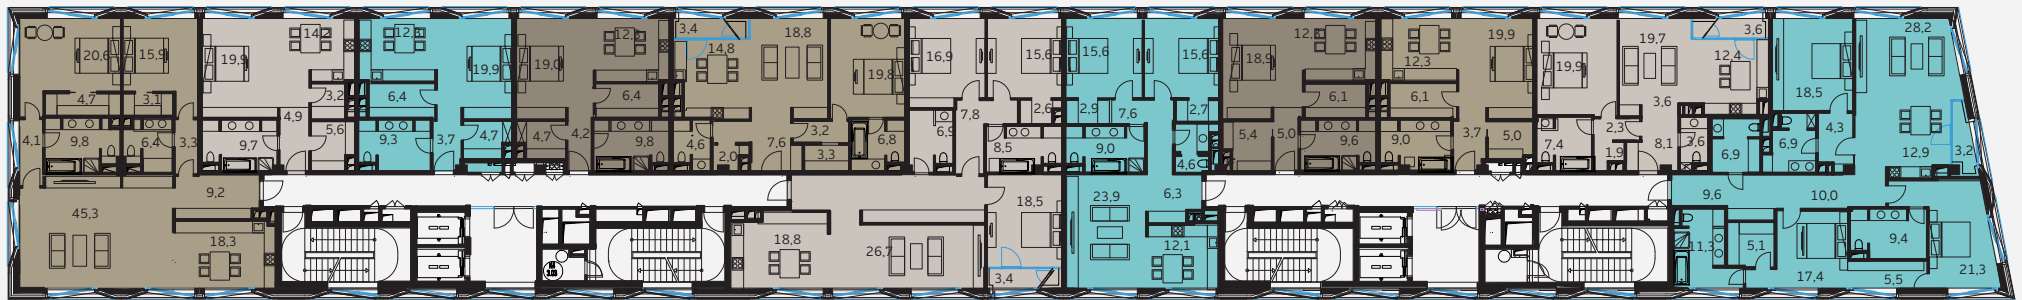


# ПЛАНИРОВОЧНЫЕ РЕШЕНИЯ

4 ЭТАЖ / КОРПУС 4

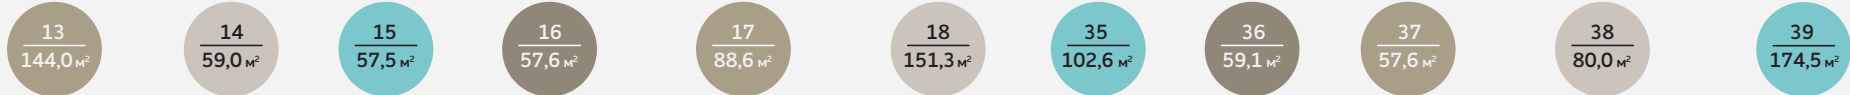

|    |           |                      |    |           |                      |    |           |                      |
|----|-----------|----------------------|----|-----------|----------------------|----|-----------|----------------------|
| 13 | 3 КОМНАТЫ | 144,0 м <sup>2</sup> | 17 | 2 КОМНАТЫ | 88,6 м <sup>2</sup>  | 37 | 2 КОМНАТЫ | 57,6 м <sup>2</sup>  |
| 14 | 1 КОМНАТА | 59,0 м <sup>2</sup>  | 18 | 4 КОМНАТЫ | 151,3 м <sup>2</sup> | 38 | 2 КОМНАТЫ | 80,0 м <sup>2</sup>  |
| 15 | 1 КОМНАТА | 57,5 м <sup>2</sup>  | 35 | 3 КОМНАТЫ | 102,6 м <sup>2</sup> | 39 | 4 КОМНАТЫ | 174,5 м <sup>2</sup> |
| 16 | 1 КОМНАТА | 57,6 м <sup>2</sup>  | 36 | 2 КОМНАТЫ | 59,1 м <sup>2</sup>  |    |           |                      |

+7 495 232 08 08  
[WWW.BALCHUG-RESIDENCE.RU](http://WWW.BALCHUG-RESIDENCE.RU)

